


**Mehrfamilienhaus „Arche-Noah“**

Martina und Andreas Bell-Hotz  
Neuhausstrasse 56 + 56A  
8500 Frauenfeld

Fixnet: 052 721 87 54  
E-Mail: [info@arche.ch](mailto:info@arche.ch)  
Homepage: [arche.ch](http://arche.ch)

**Grundriss**  
**2,5 Zimmer Wohnung**  
**OG rechts**

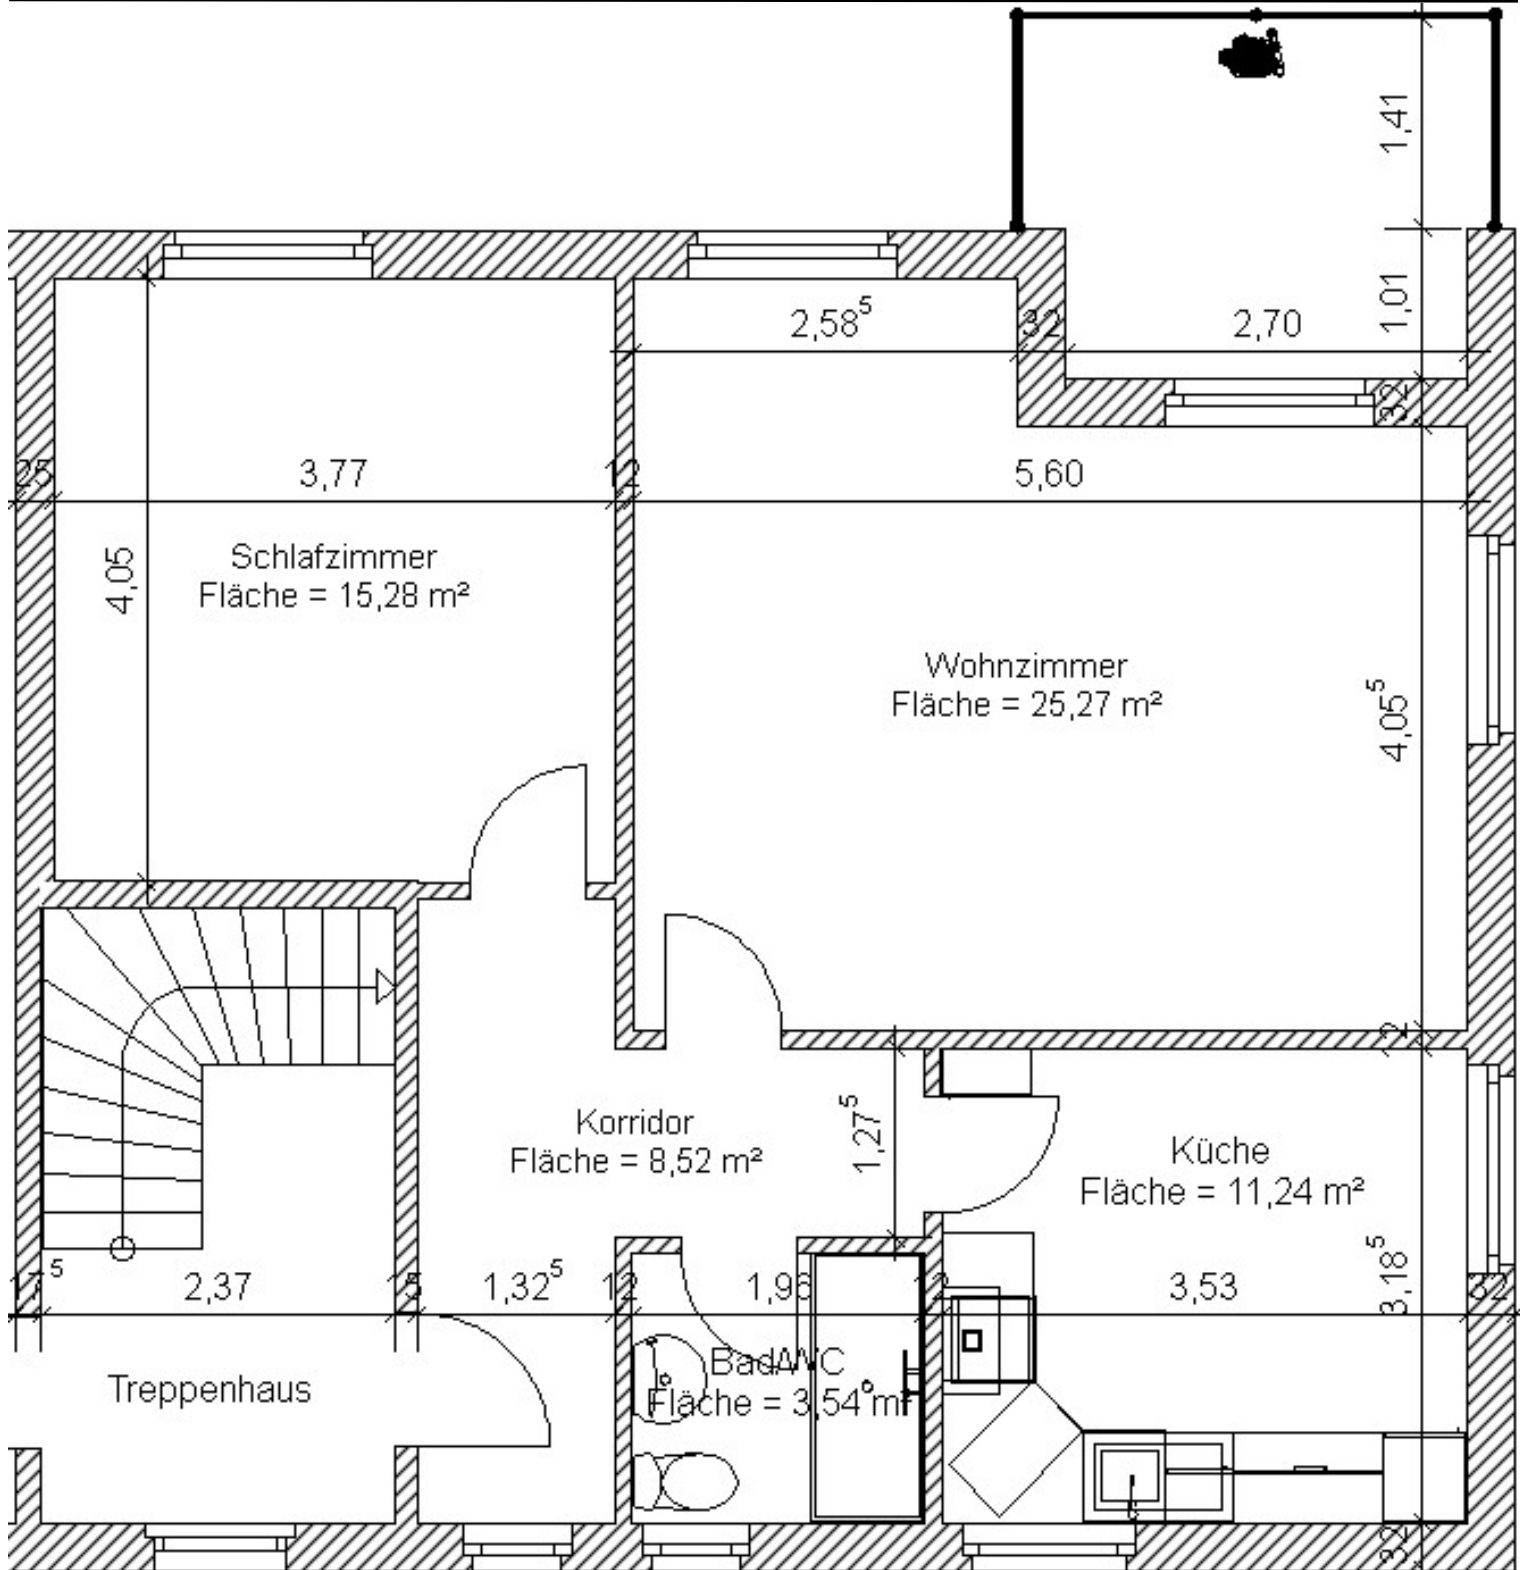

**Massstab: 1:50**