

Mehrfamilienhaus „Arche-Noah“

Martina und Andreas Bell-Hotz

Neuhäuserstrasse 56 + 56A


8500 Frauenfeld

Fixnet: 052 721 87 54

E-Mail: info@arche.ch

Homepage: arche.ch

**Grundriss 2,5 Zimmer
Gartenwohnung EG
links**

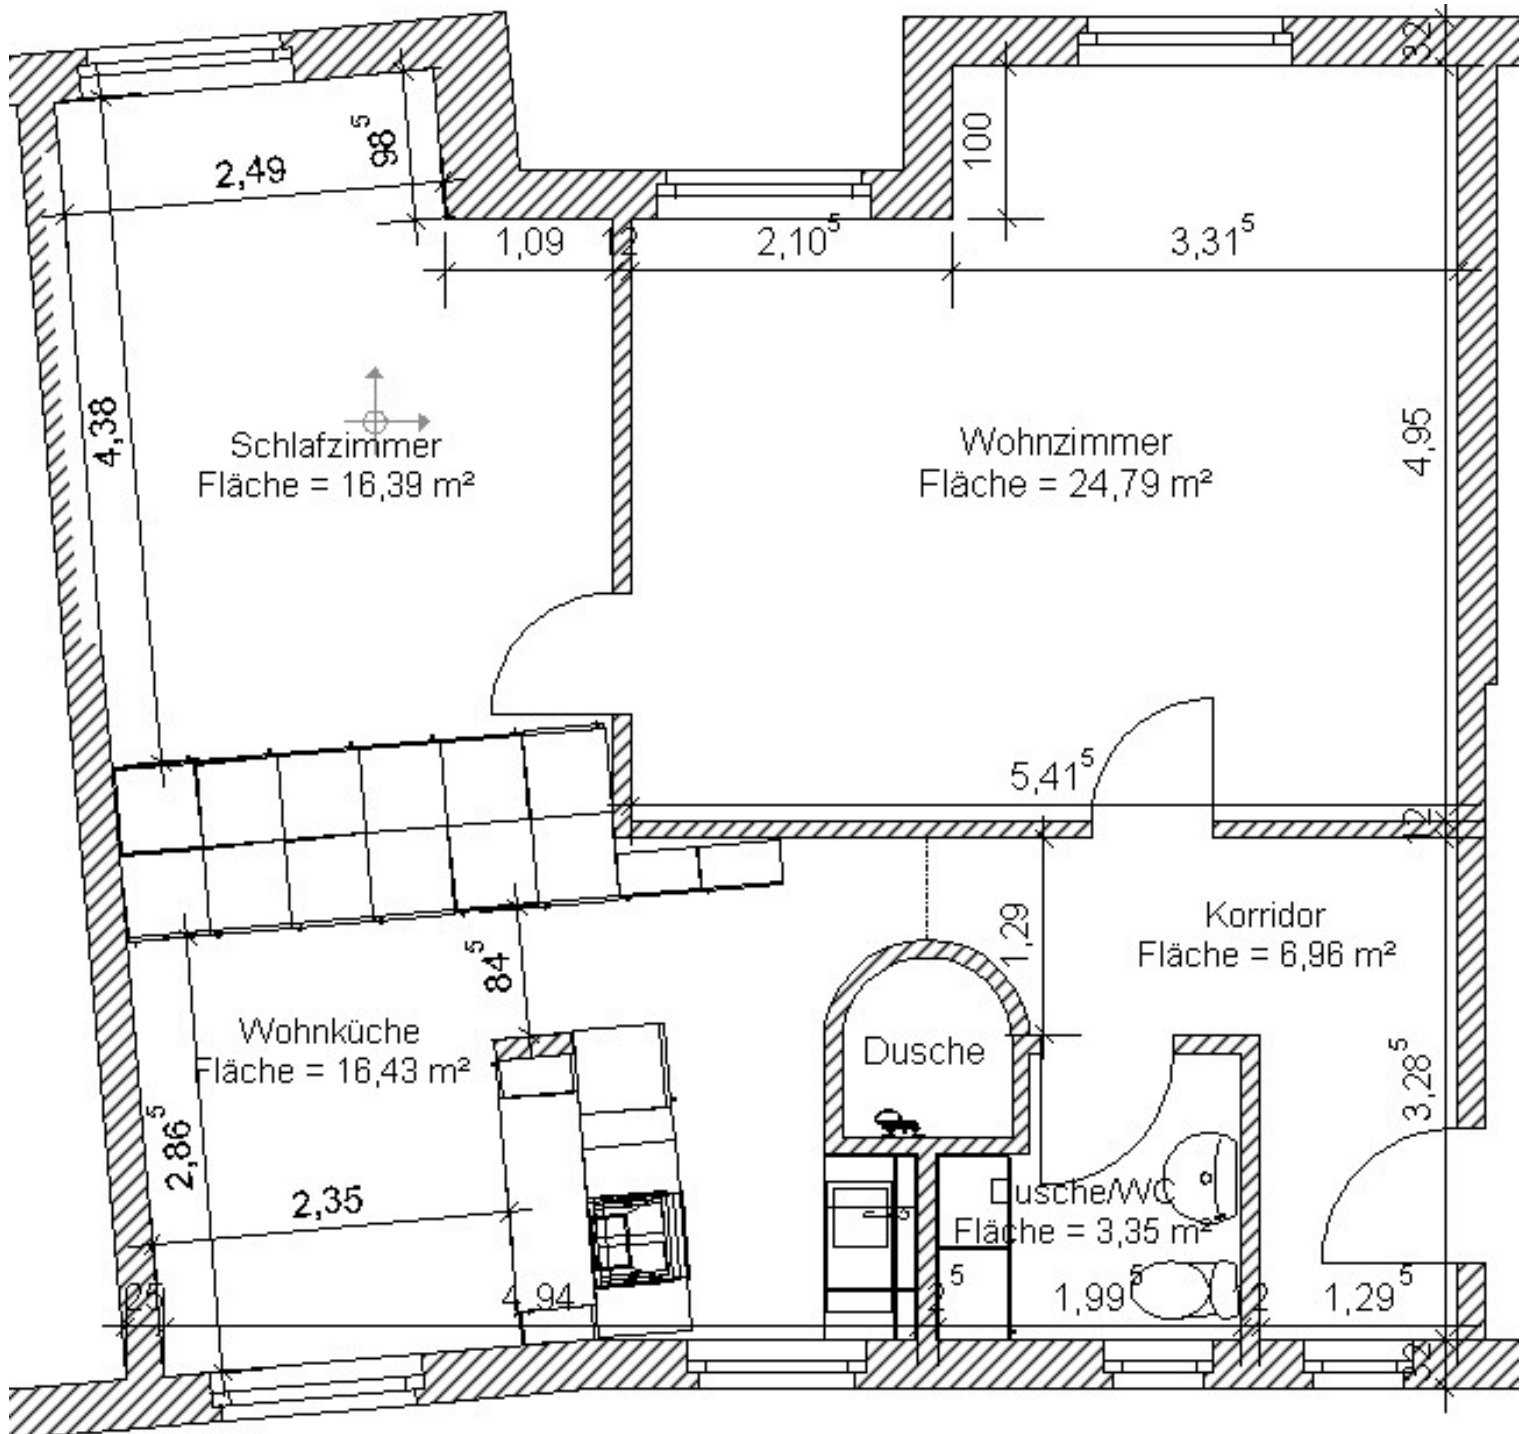

Massstab: 1:50