

# Mehrfamilienhaus „Arche-Noah“

Martina und Andreas Bell-Hotz

Neuhausstrasse 56 + 56A



8500 Frauenfeld

Fixnet: 052 721 87 54

E-Mail: [info@arche.ch](mailto:info@arche.ch)

Homepage: [arche.ch](http://arche.ch)

## Grundriss Gewerbe UG

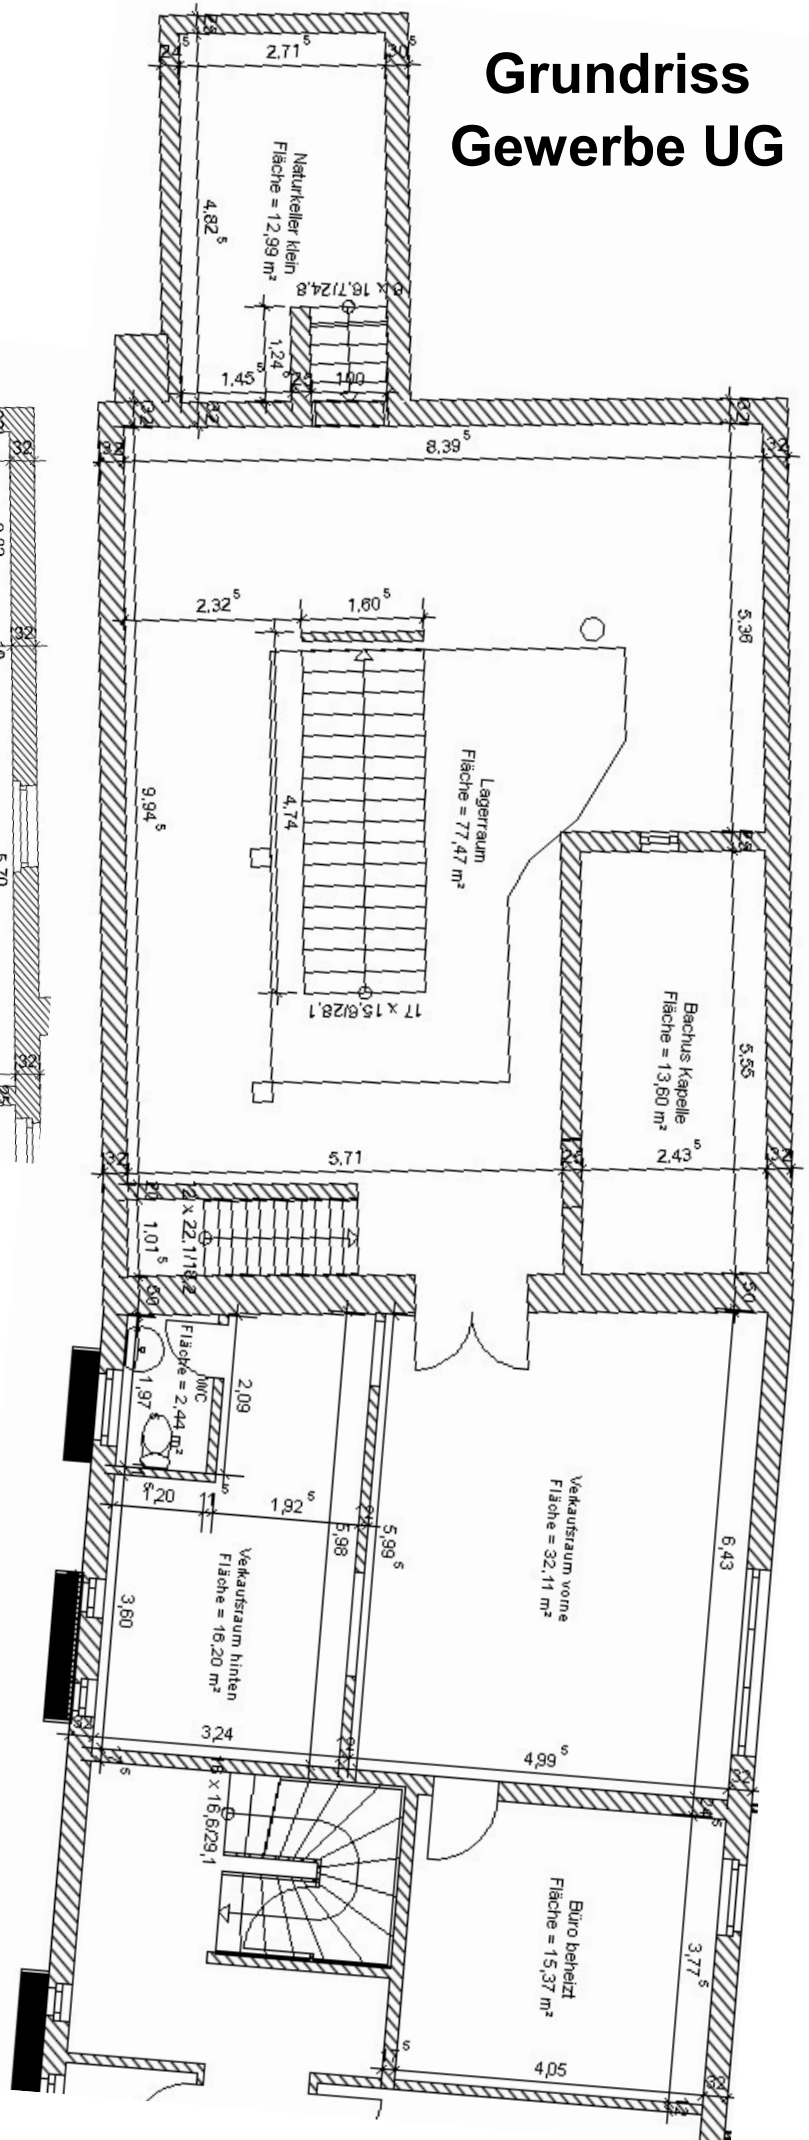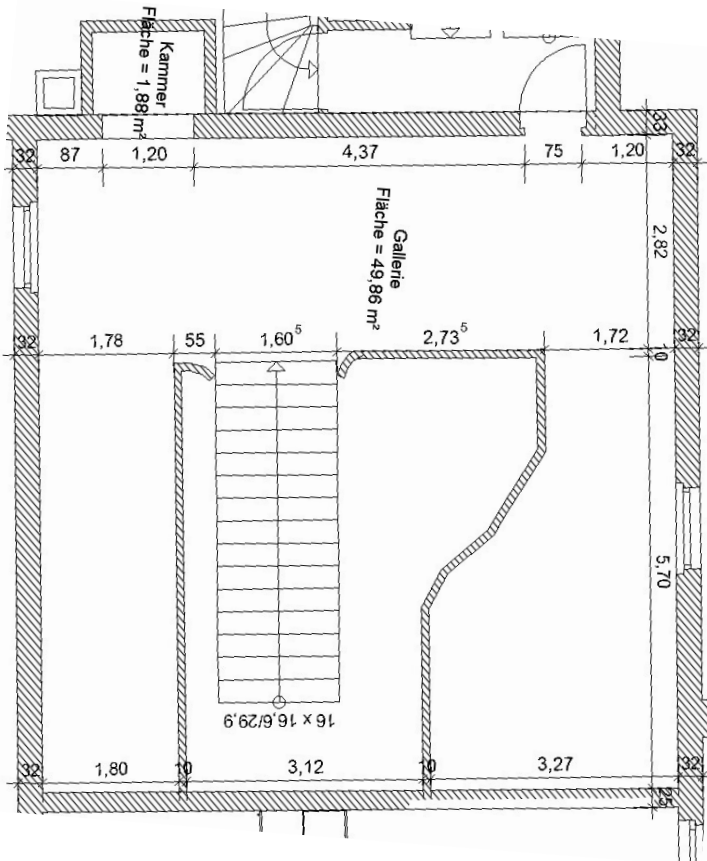

Massstab: 1:100

**Mehrfamilienhaus „Arche-Noah“**

Martina und Andreas Bell-Hotz

Neuhausstrasse 56 + 56A


8500 Frauenfeld

Fixnet: 052 721 87 54

E-Mail: [info@arche.ch](mailto:info@arche.ch)

Homepage: [arche.ch](http://arche.ch)

# Grundriss Gewerbe Naturkeller gross

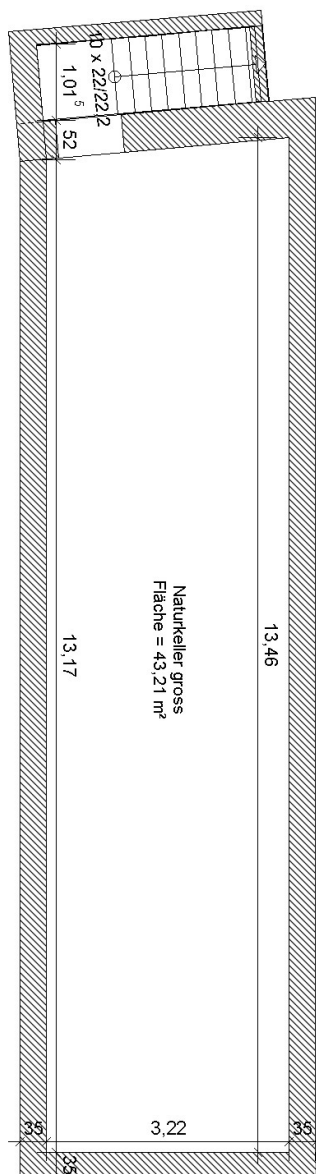

**Massstab: 1:100**